


# PROJEKT INTERIM

Zwischennutzungen und Leerstandsmanagement

Zwischennutzung  
Schulhaus in Gysenstein

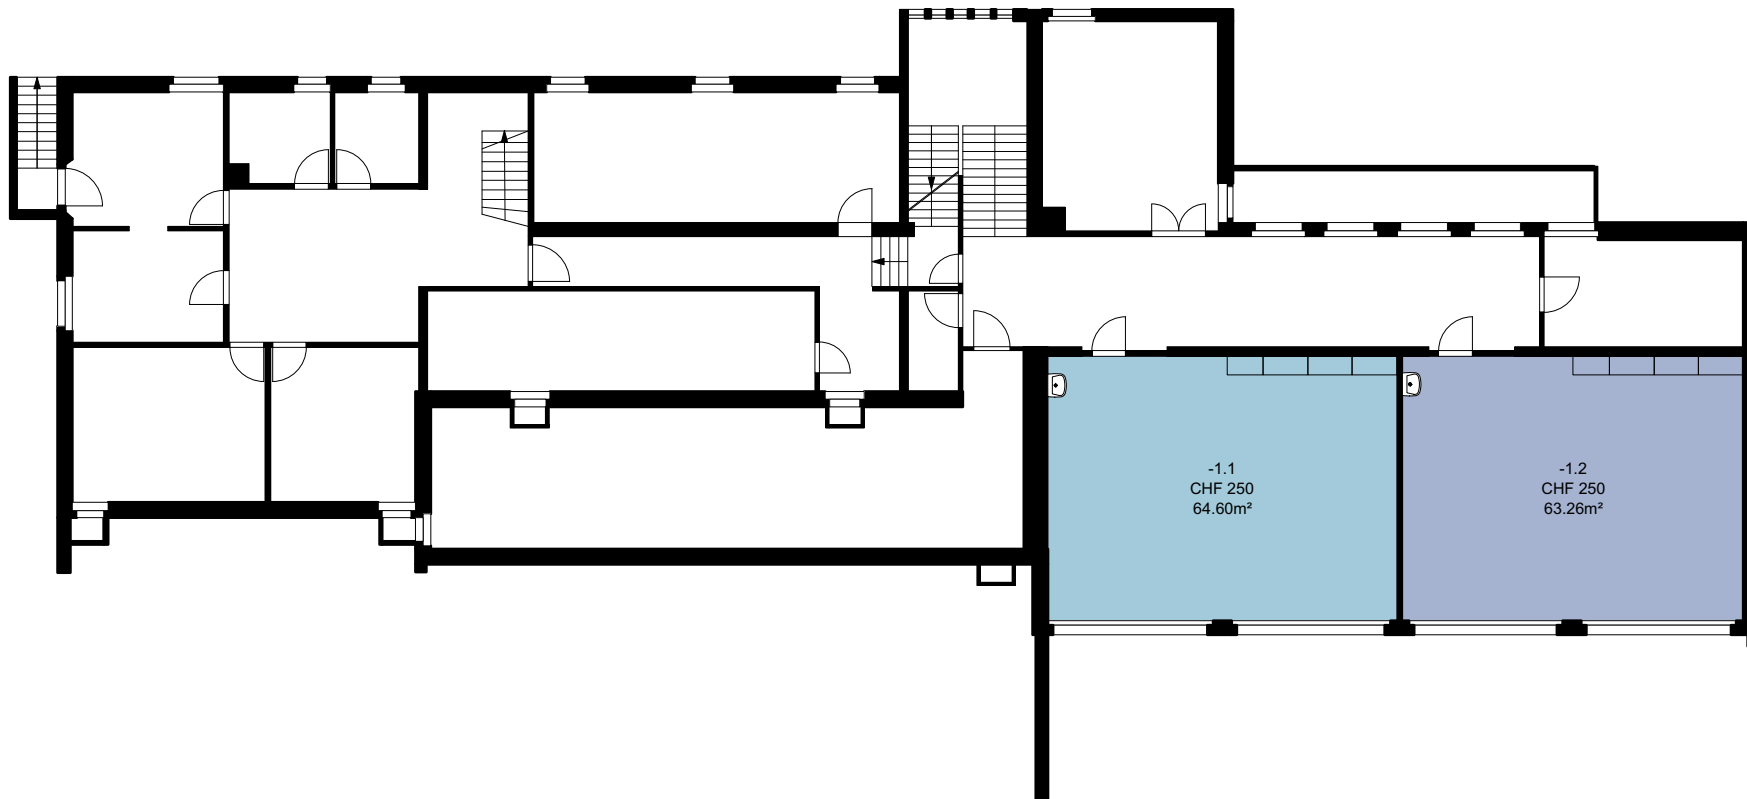


*Die Preise verstehen sich pro Monat und inklusive  
allen Nebenkosten, Strom und Wasser sowie Reinigung der  
Gemeinschaftsflächen.*

Untergeschoss  
Masstab 1:200

# PROJEKT INTERIM

Zwischennutzungen und Leerstandsmanagement

Zwischennutzung  
Schulhaus in Gysenstein

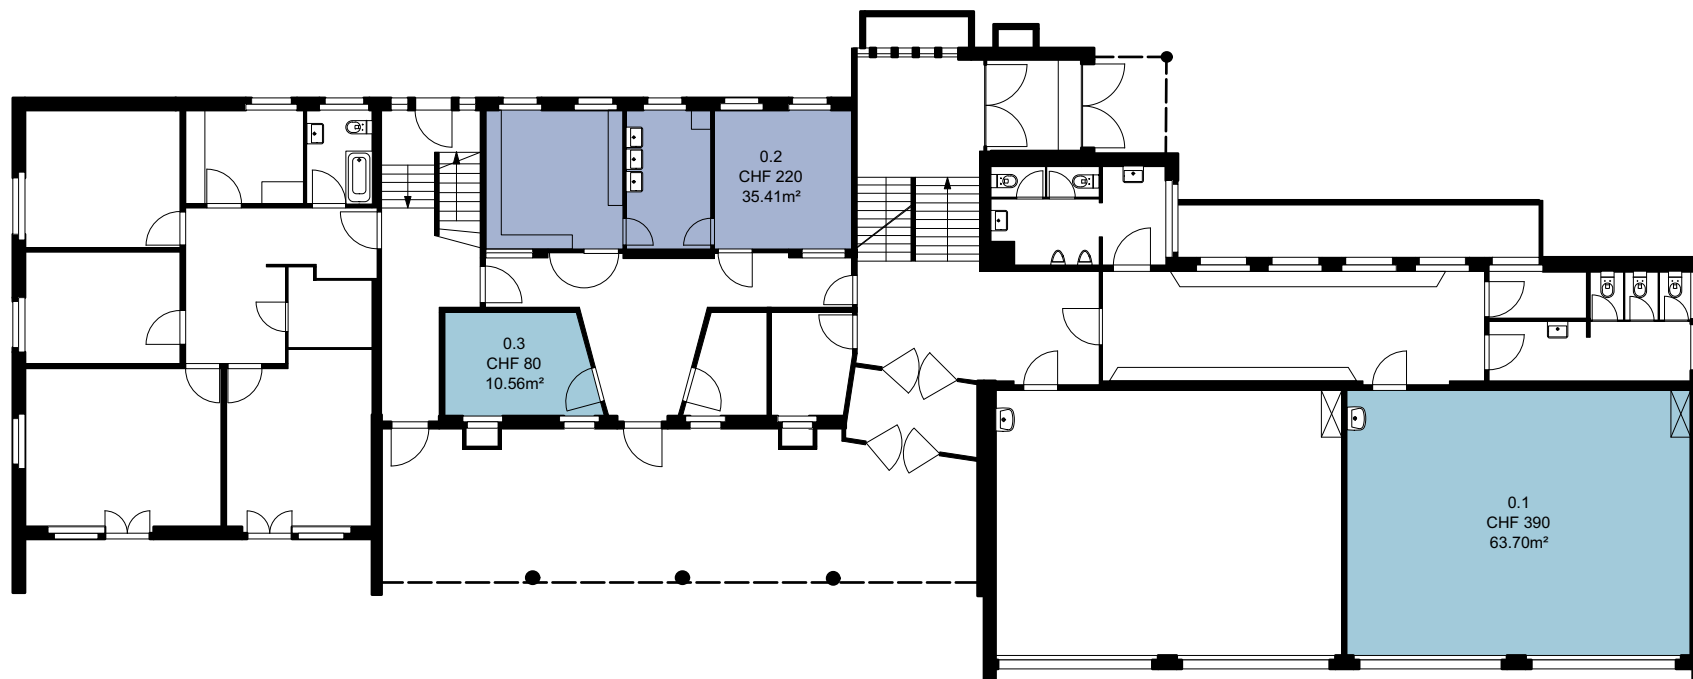


*Die Preise verstehen sich pro Monat und inklusive allen Nebenkosten, Strom und Wasser sowie Reinigung der Gemeinschaftsflächen.*

Erdgeschoss  
Massstab 1:200

# PROJEKT INTERIM

Zwischennutzungen und Leerstandsmanagement

Zwischennutzung  
Schulhaus in Gysenstein

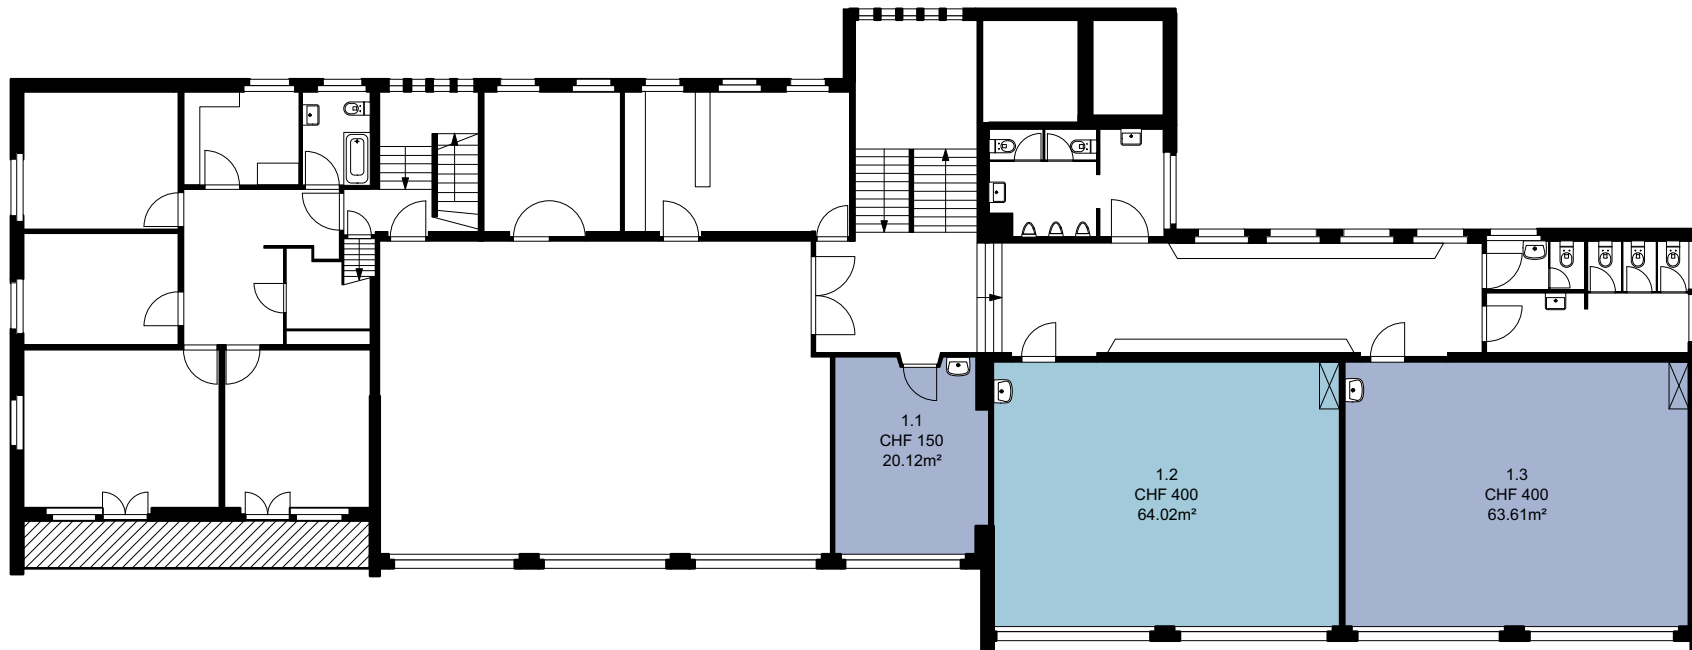

*Die Preise verstehen sich pro Monat und inklusive  
allen Nebenkosten, Strom und Wasser sowie Reinigung der  
Gemeinschaftsflächen.*

Obergeschoss  
Massstab 1:200