


PROJECT INTERIM

Management d'espaces vacant

Utilisation Intermédiaire
Chemin De-Normandie, 1206 Genève

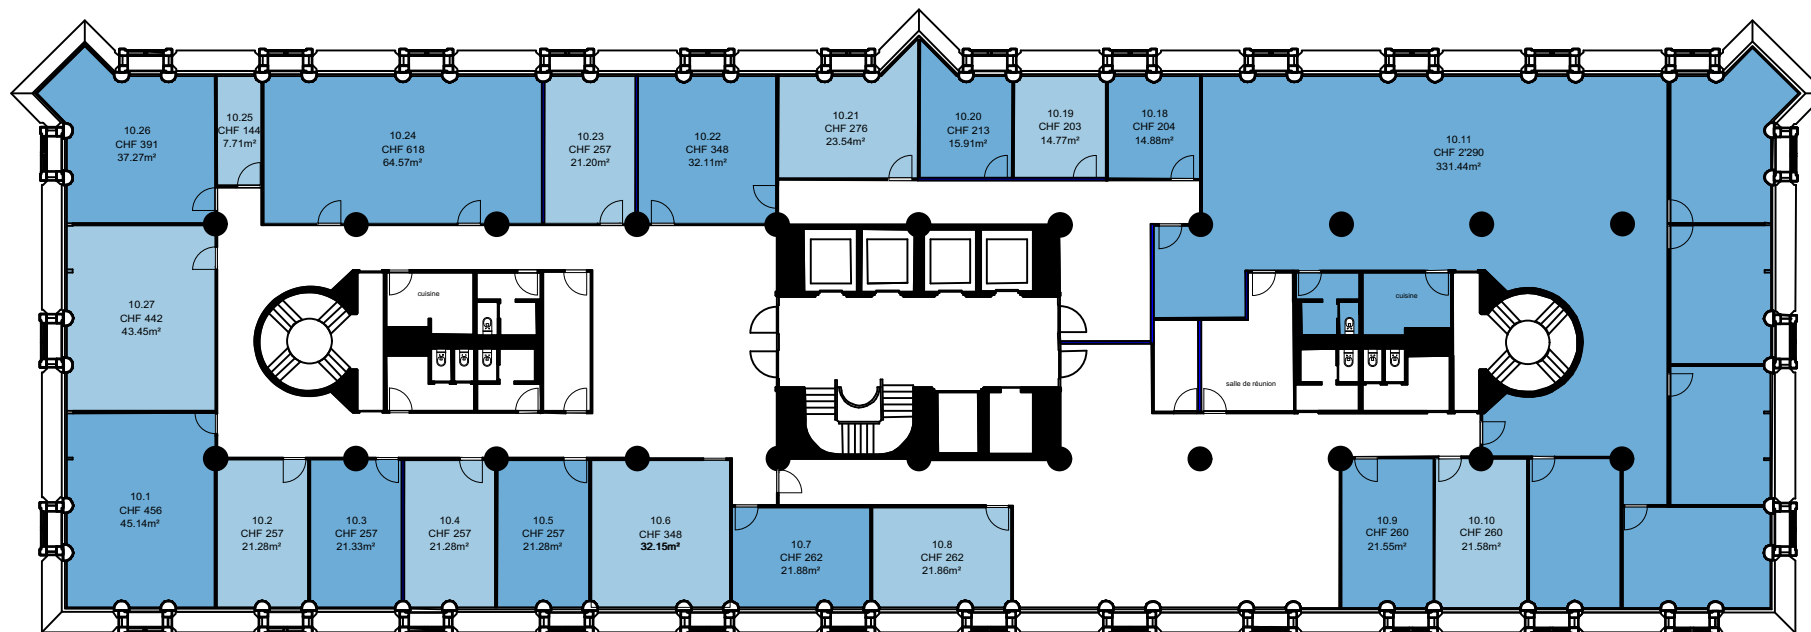

10. Étage
1:300


Les prix sont mensuels et comprennent tous les frais accessoires ainsi que l'électricité et le nettoyage des parties communes.



PROJECT INTERIM

Management d'espaces vacants

Utilisation Intermédiaire
Chemin De-Normandie, 1206 Genève

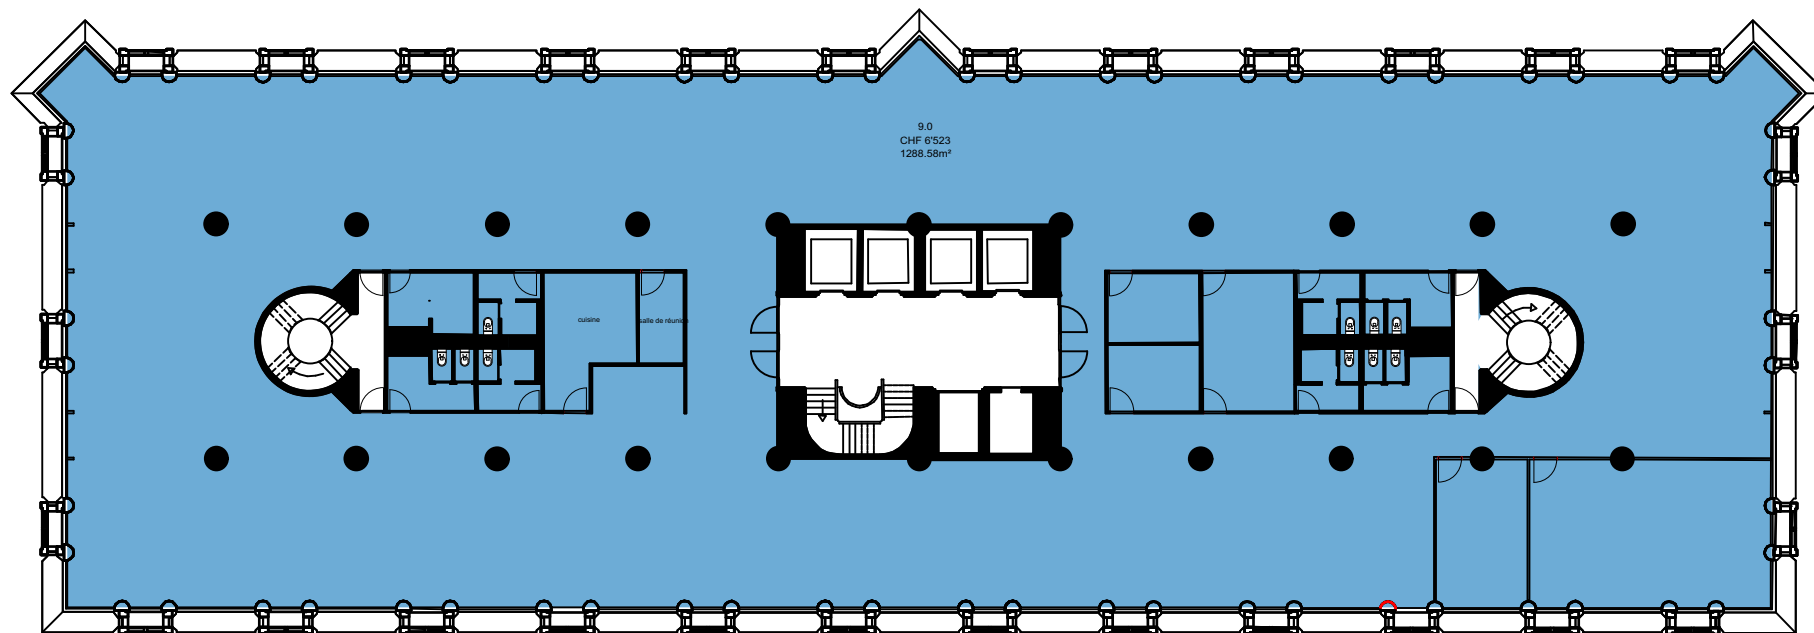

9. Étage
1:300


Les prix sont mensuels et comprennent tous les frais accessoires ainsi que l'électricité et le nettoyage des parties communes.



PROJECT INTERIM

Management d'espaces vacants

Utilisation Intermédiaire
Chemin De-Normandie, 1206 Genève

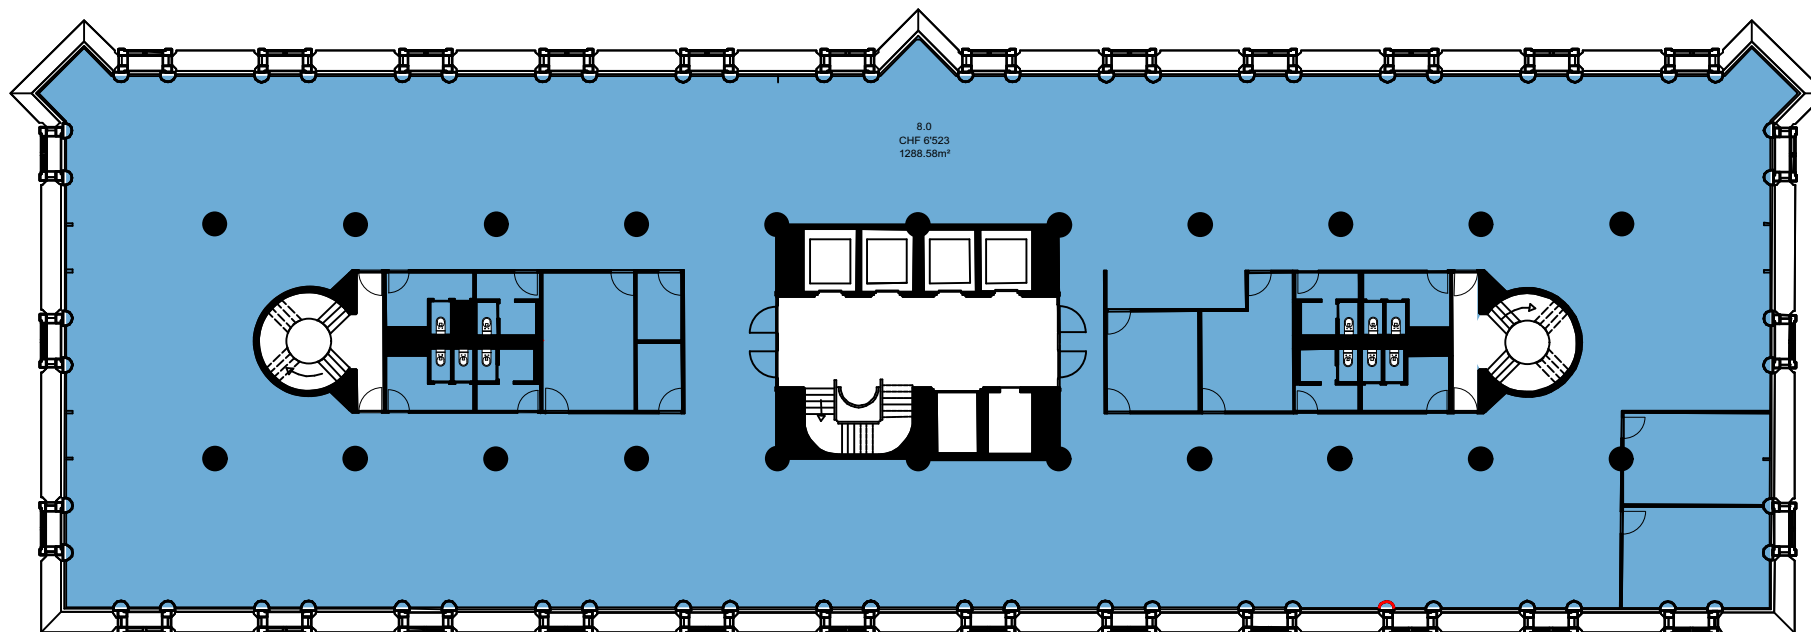

8. Étage
1:300


Les prix sont mensuels et comprennent tous les frais accessoires ainsi que l'électricité et le nettoyage des parties communes.



PROJECT INTERIM

Management d'espaces vacant

Utilisation Intermédiaire
Chemin De-Normandie, 1206 Genève

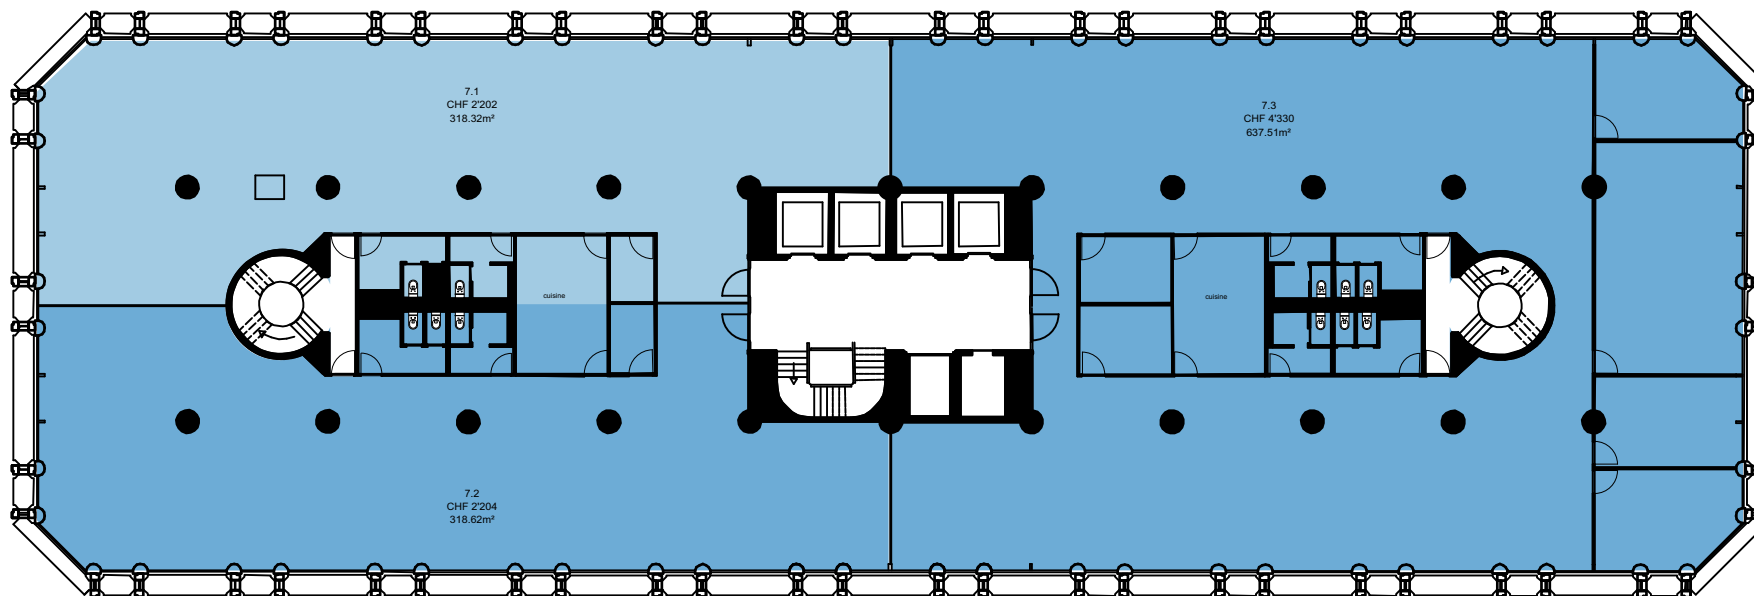

7. Étage
1:300


Les prix sont mensuels et comprennent tous les frais accessoires ainsi que l'électricité et le nettoyage des parties communes.



PROJECT INTERIM

Management d'espaces vacant


Utilisation Intermédiaire
Chemin De-Normandie, 1206 Genève

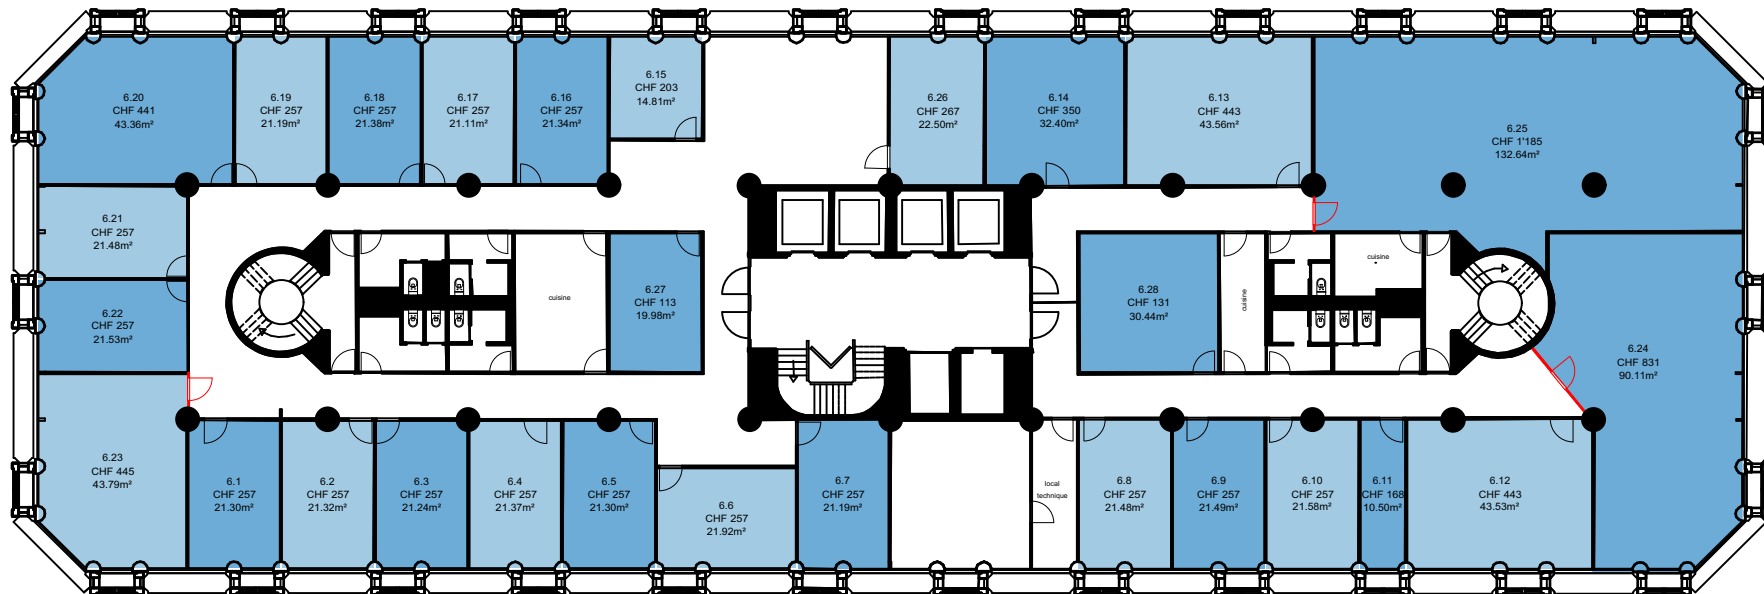

6. Étage
1:300

Les prix sont mensuels et comprennent tous les frais accessoires ainsi que l'électricité et le nettoyage des parties communes.




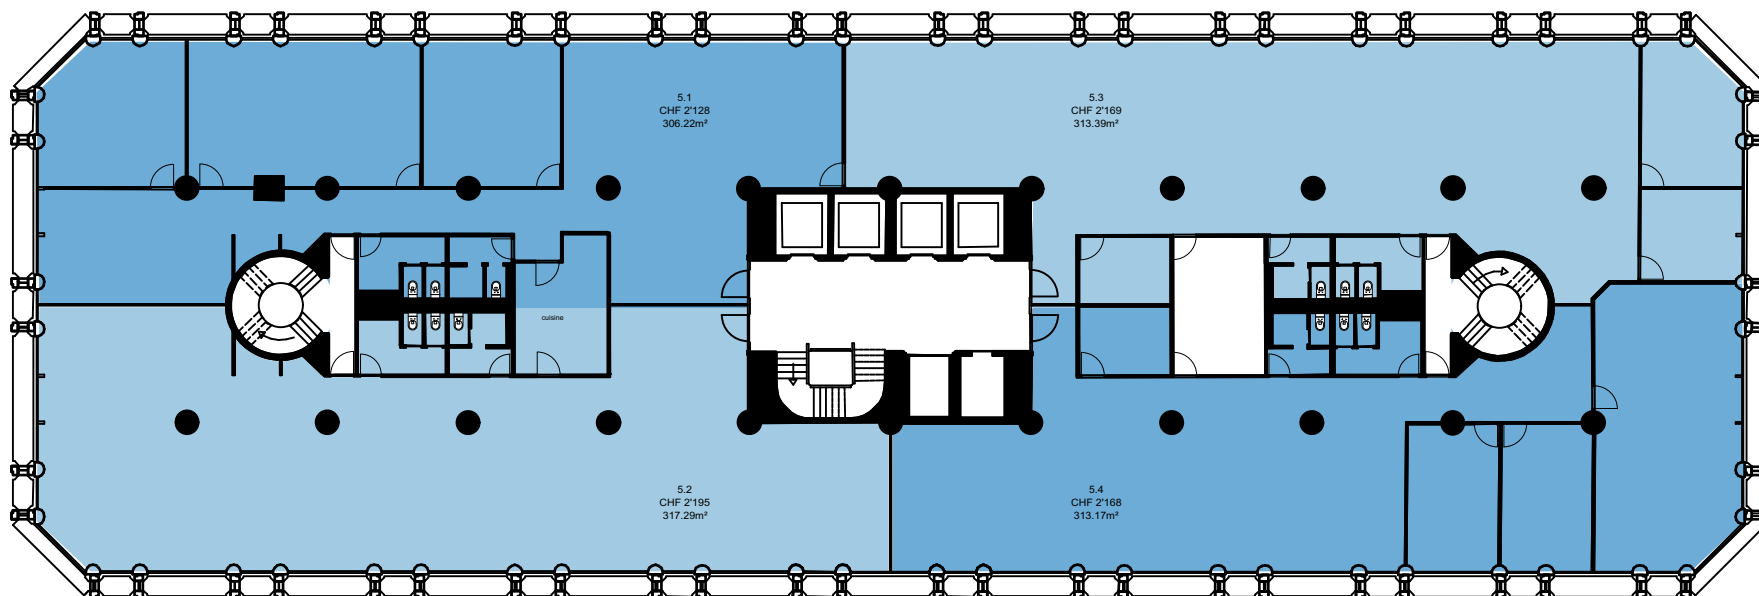

5. Étage
1:300

Les prix sont mensuels et comprennent tous les frais accessoires ainsi que l'électricité et le nettoyage des parties communes.




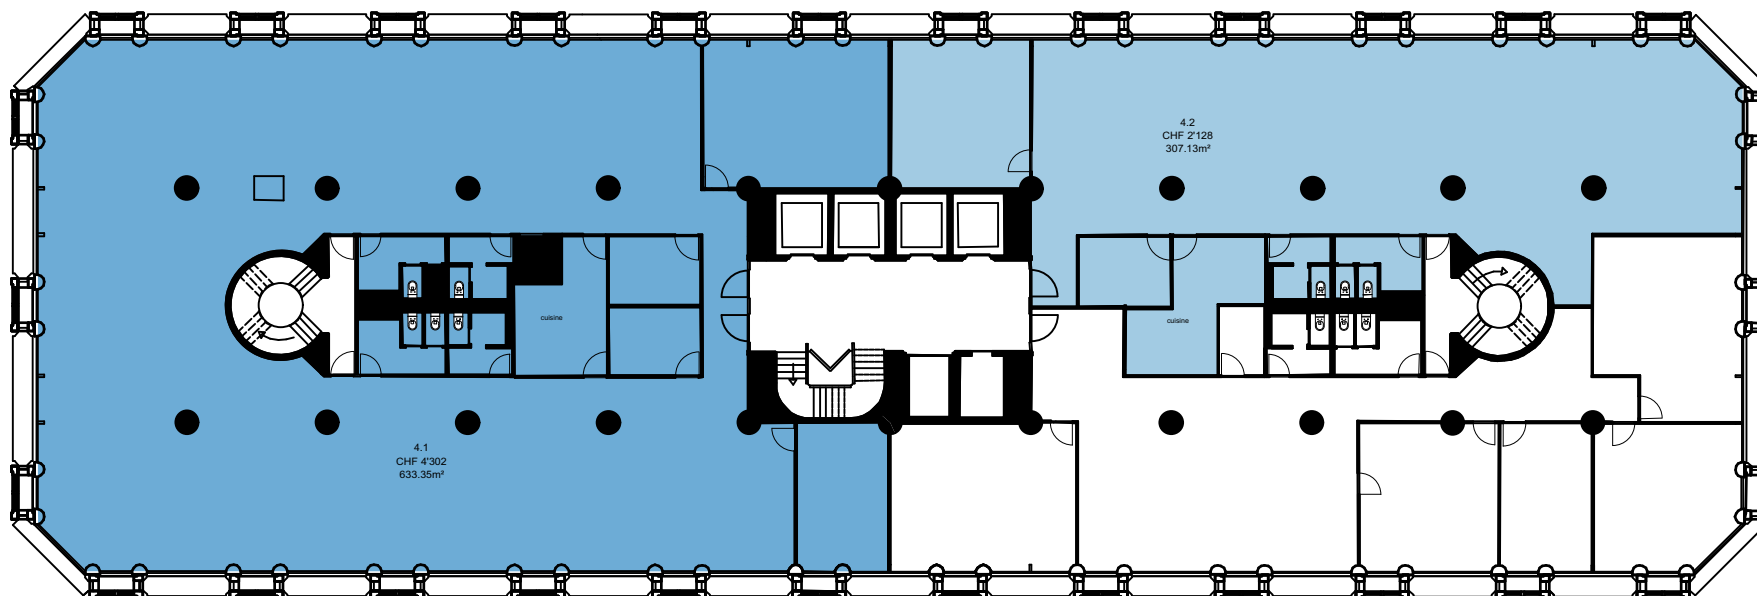

4. Étage
1:300

Les prix sont mensuels et comprennent tous les frais accessoires ainsi que l'électricité et le nettoyage des parties communes.




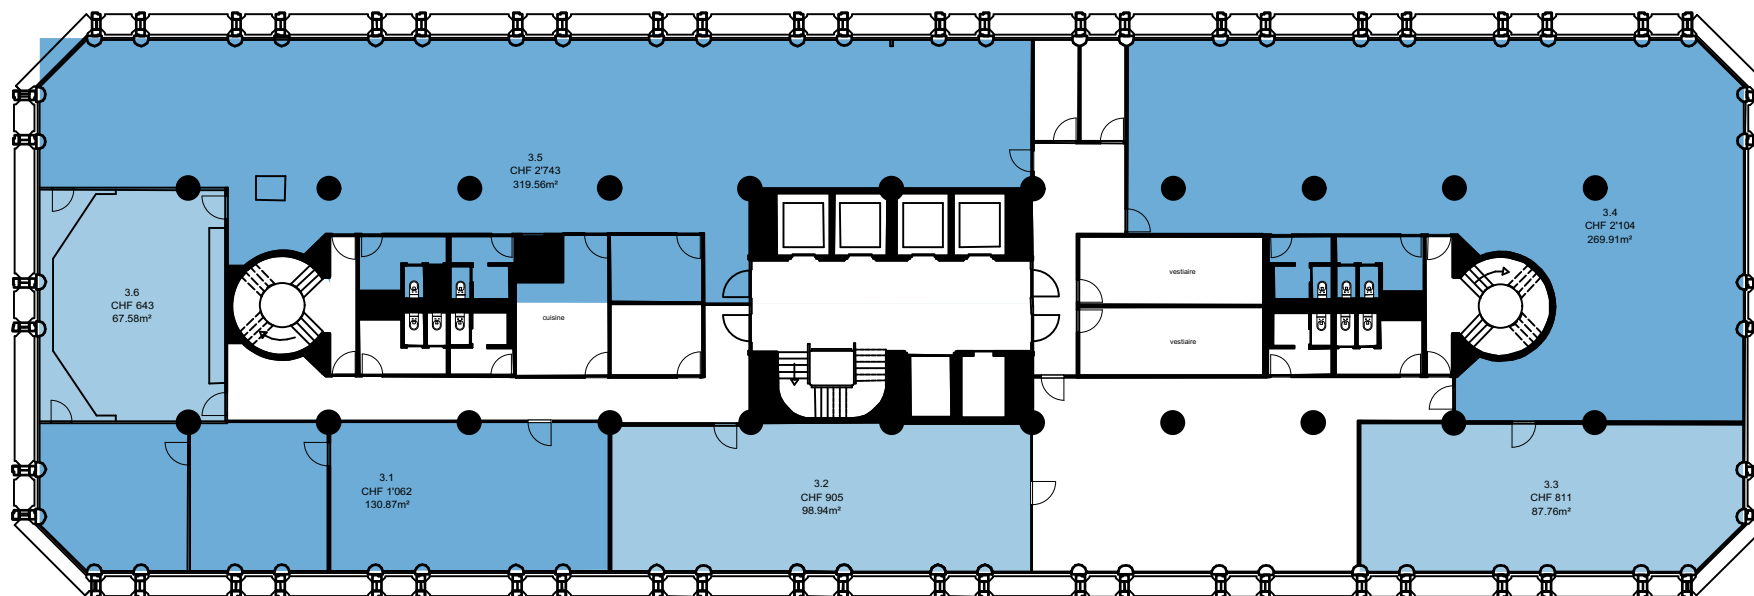

3. Étage
1:300

Les prix sont mensuels et comprennent tous les frais accessoires ainsi que l'électricité et le nettoyage des parties communes.




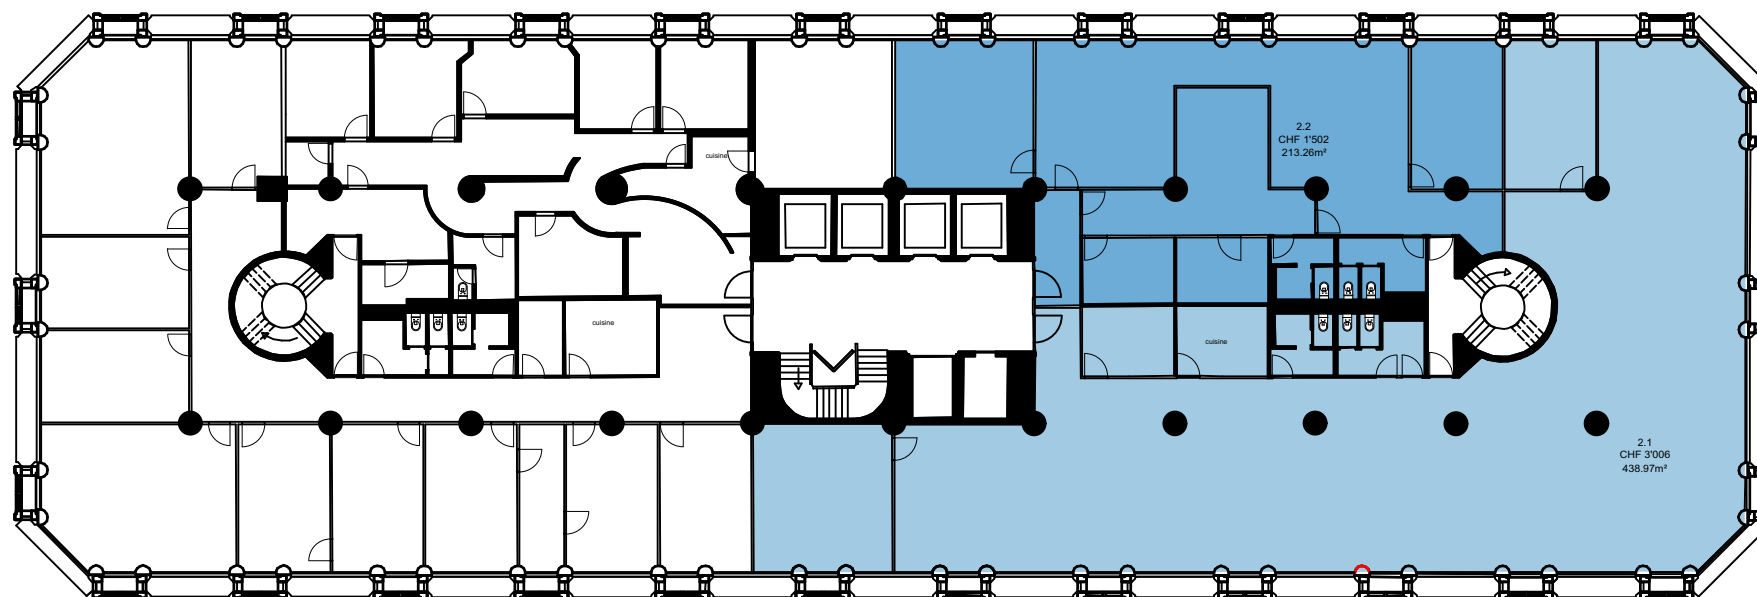

2. Étage
1:300

Les prix sont mensuels et comprennent tous les frais accessoires ainsi que l'électricité et le nettoyage des parties communes.



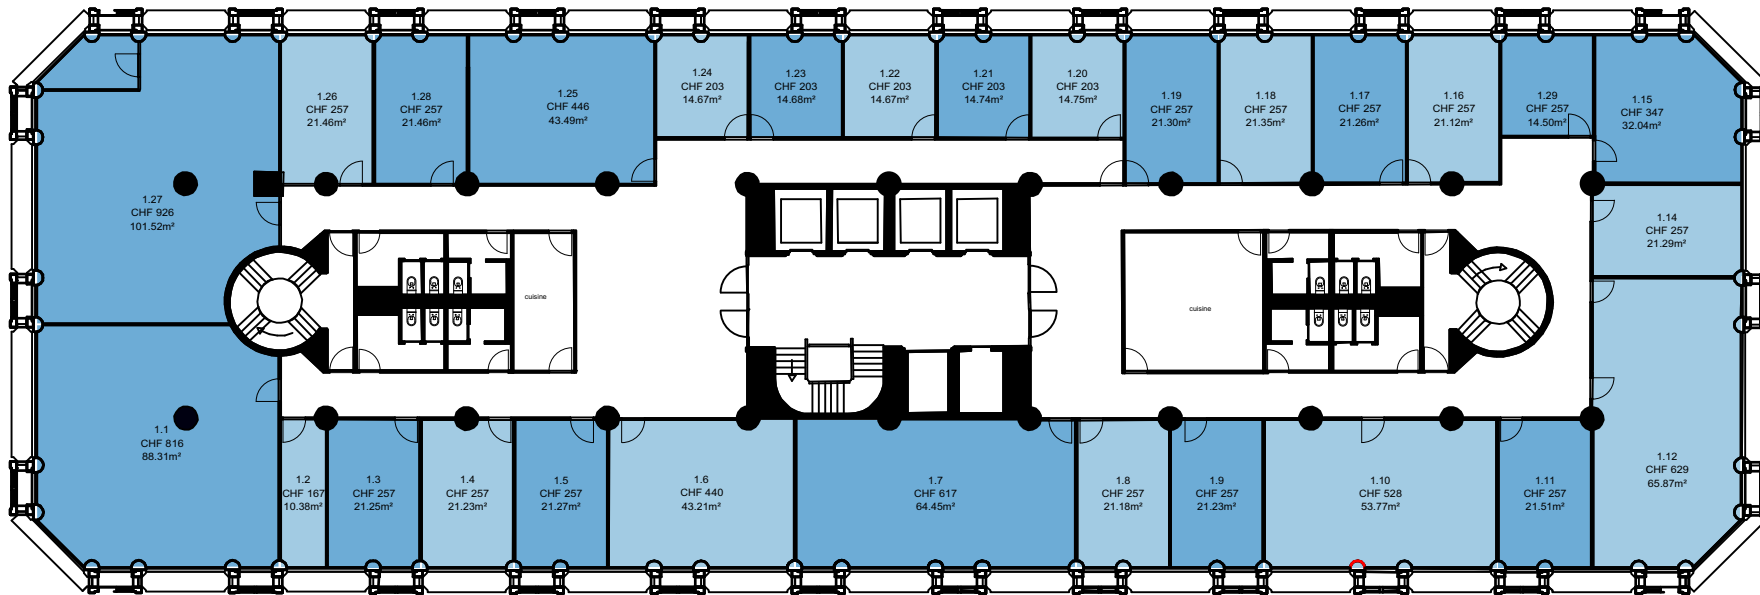


1. Étage
1:300

Les prix sont mensuels et comprennent tous les frais accessoires ainsi que l'électricité et le nettoyage des parties communes.




ref. A
Y=2021316
X=118068

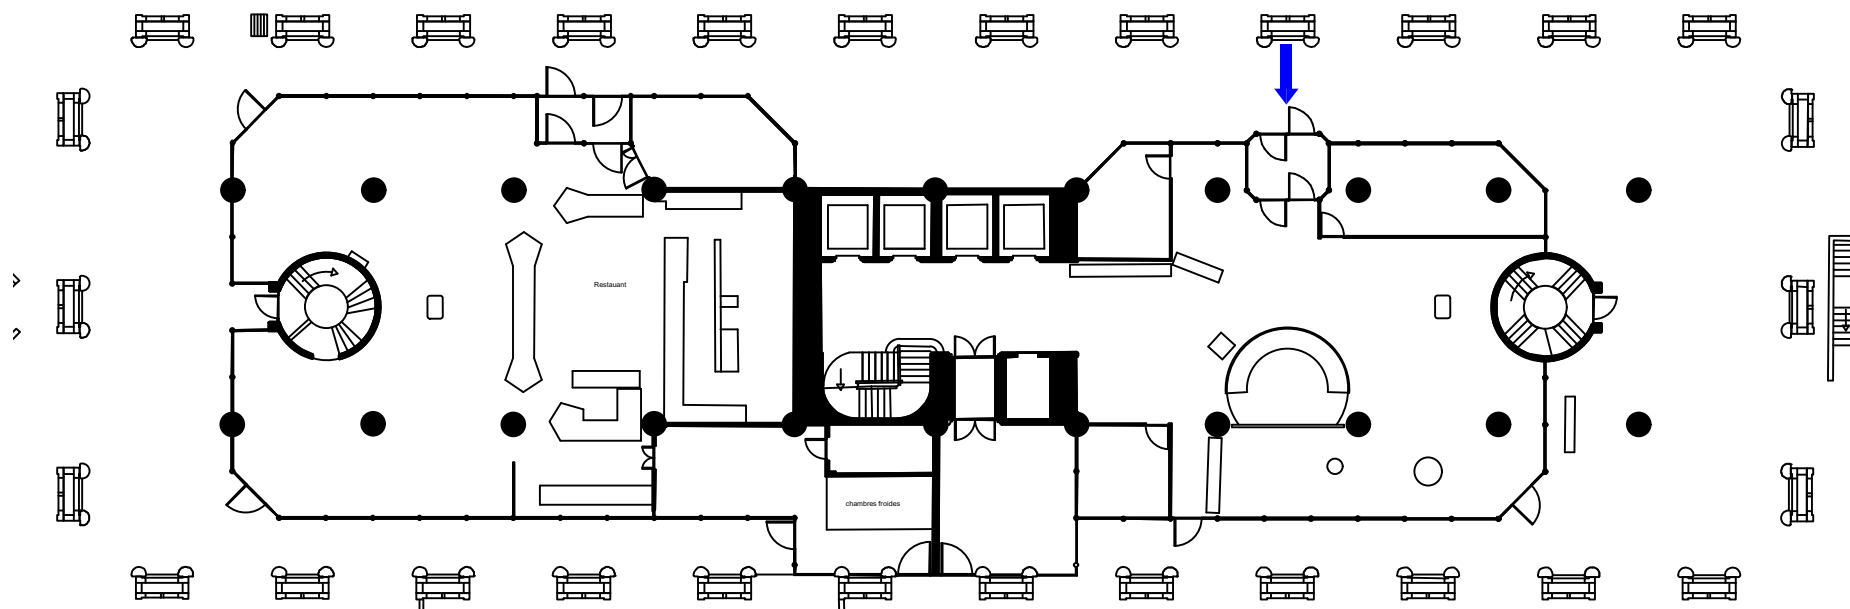

Rez-de-chaussée
1:300

Les prix sont mensuels et comprennent tous les frais accessoires ainsi que l'électricité et le nettoyage des parties communes.



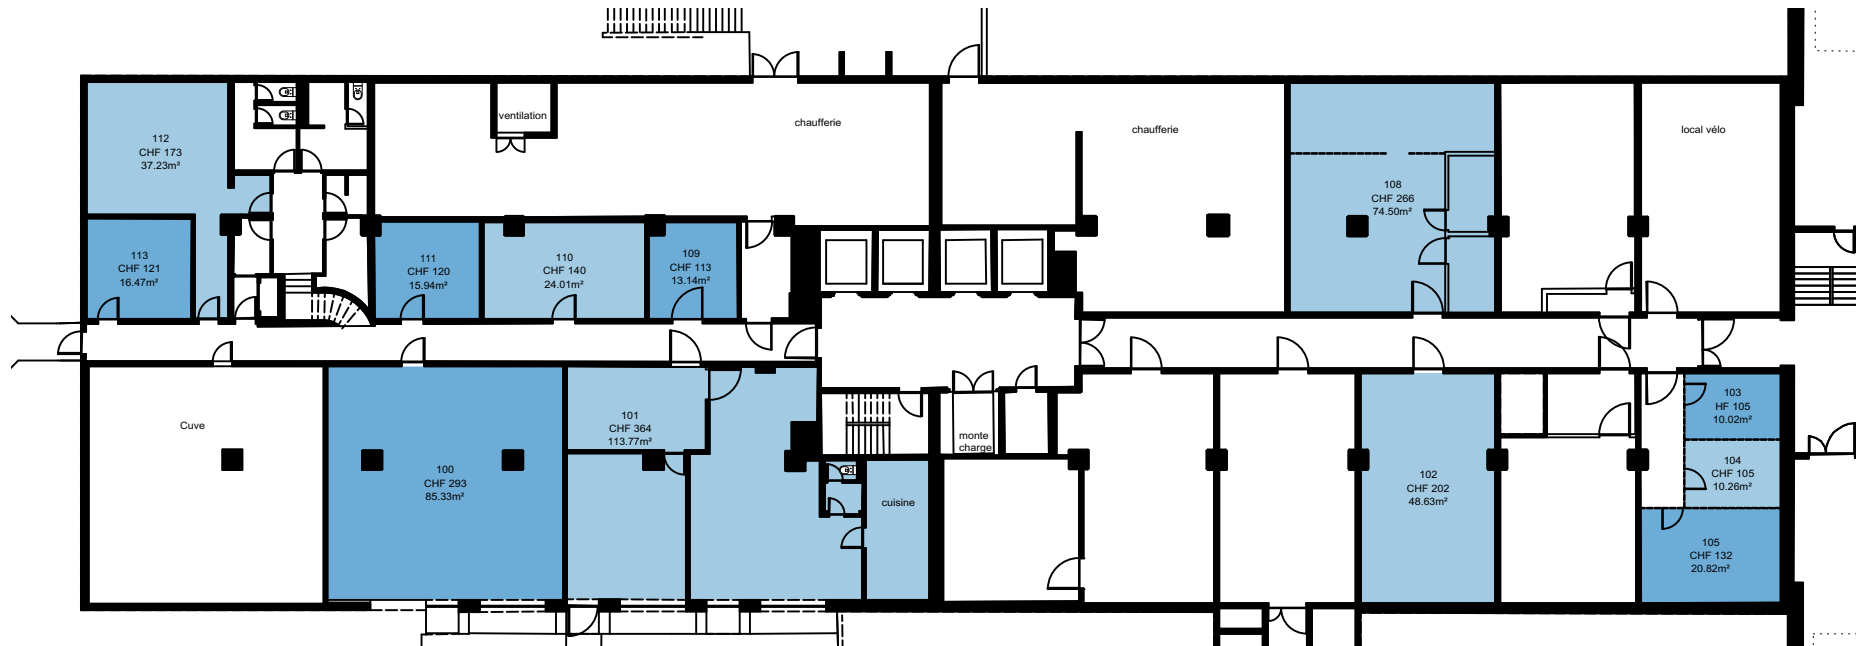

1. sous-sol
1:300


Les prix sont mensuels et comprennent tous les frais accessoires ainsi que l'électricité et le nettoyage des parties communes.



PROJECT INTERIM

Management d'espaces vacant

Utilisation Intermédiaire
Chemin De-Normandie, 1206 Genève

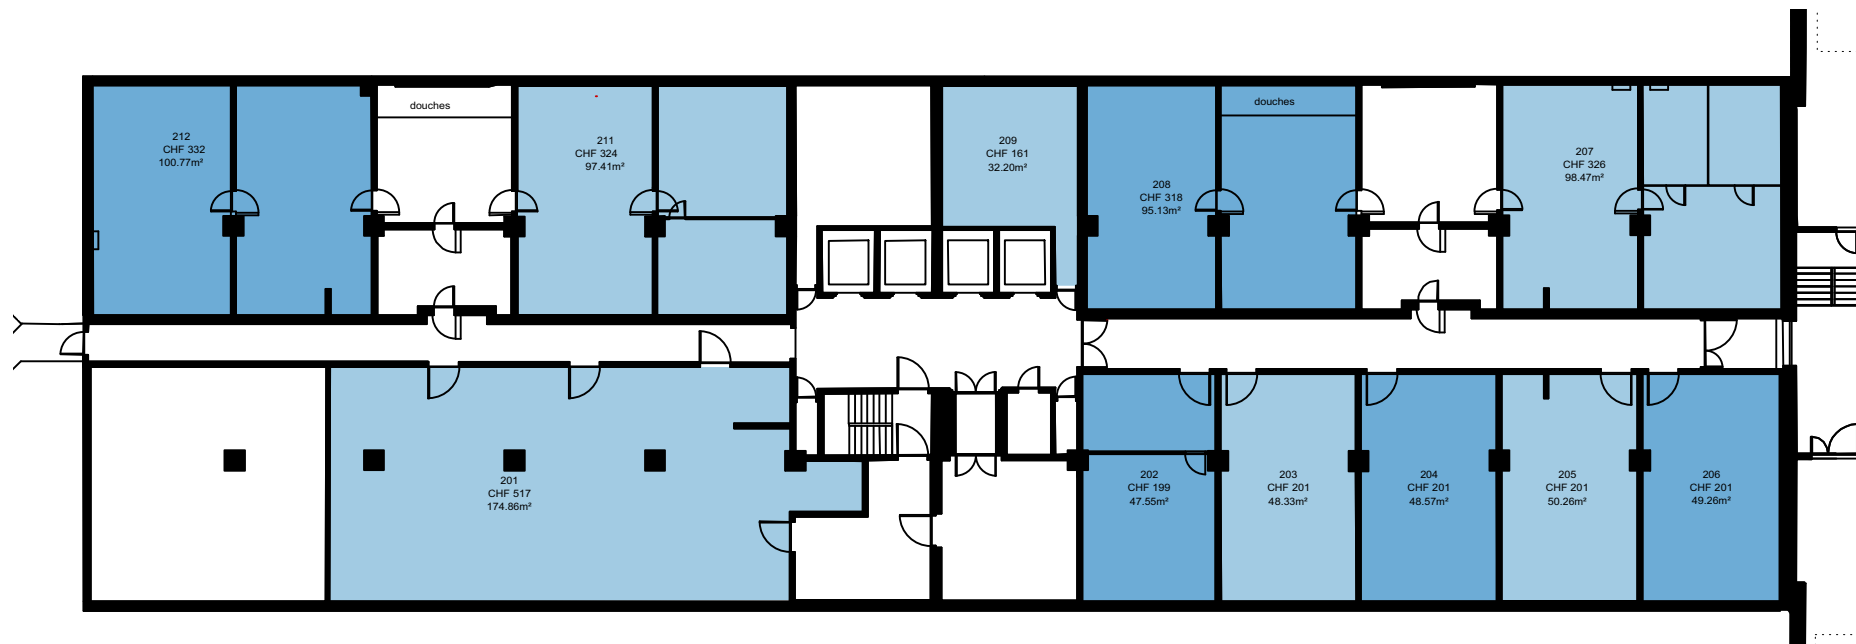

2. sous-sol
1:300

Les prix sont mensuels et comprennent tous les frais accessoires ainsi que l'électricité et le nettoyage des parties communes.

