


# PROJEKT INTERIM

Zwischennutzungen und Leerstandsmanagement

Zwischennutzung  
Hotel Marta Zürich  
Zähringerstrasse 36

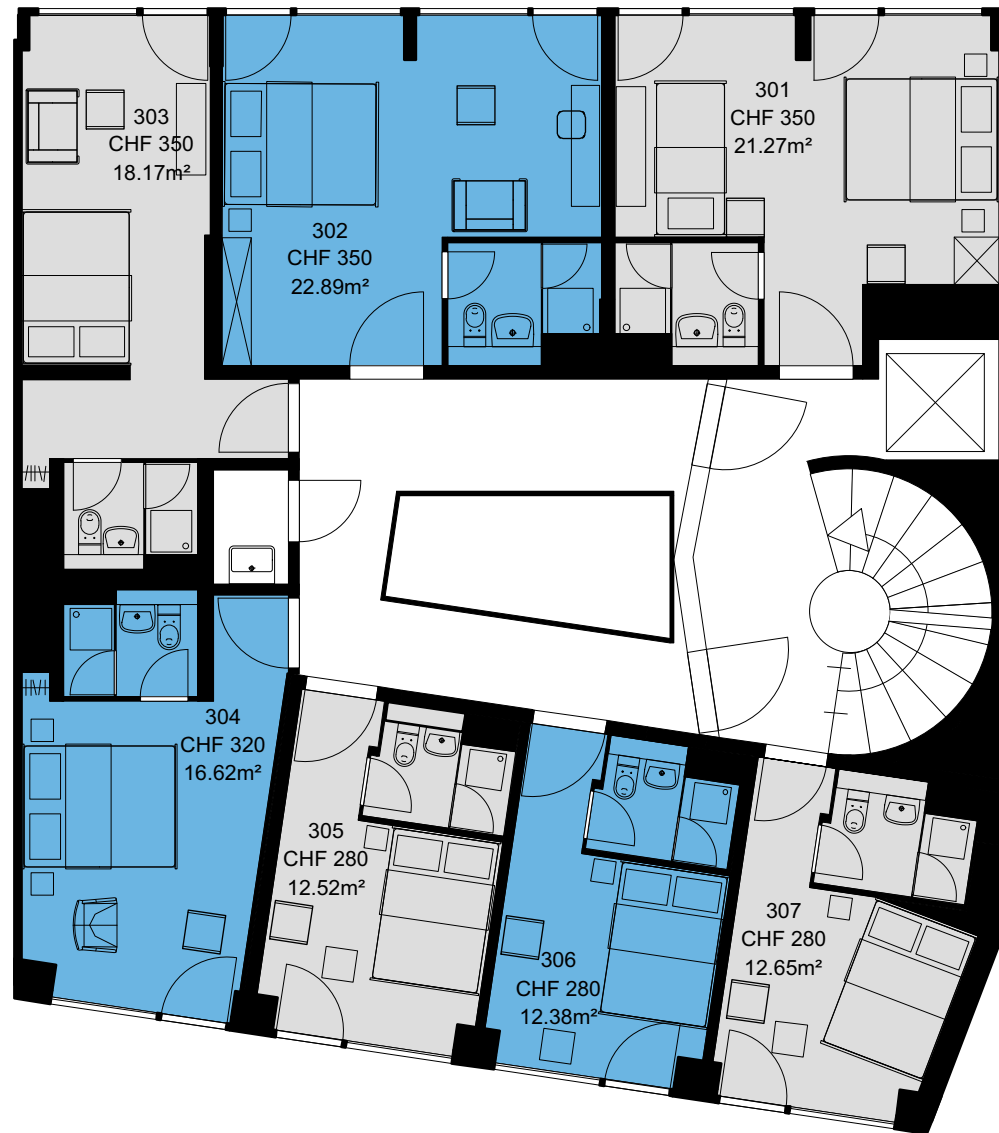

**Die Preise verstehen sich pro Woche pro Person.**

Kostenloses Frühstück und WIFI.

Zusatzperson CHF 150.- pro Woche.

Obligatorische Reinigung alle 14 Tage für CHF 45.-

Obligatorische Endreinigung CHF 60.-

Obligatorischer Bettwäsche-Service alle 14 Tage für CHF 25.-

3. Obergeschoss  
Masstab: 1:100

# PROJEKT INTERIM

Zwischennutzungen und Leerstandsmanagement

Zwischennutzung  
Hotel Marta Zürich  
Zähringerstrasse 36



## Die Preise verstehen sich pro Woche pro Person.

Kostenloses Frühstück und WIFI.

Zusatzperson CHF 150.- pro Woche.

Obligatorische Reinigung alle 14 Tage für CHF 45.-

Obligatorische Endreinigung CHF 60.-

Obligatorischer Bettwäsche-Service alle 14 Tage für CHF 25.-

4. Obergeschoss

Massstab: 1:100